
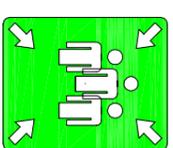


+ EMERGENZA SANITARIA TEL. 118

🔥 VIGILI DEL FUOCO TEL. 115

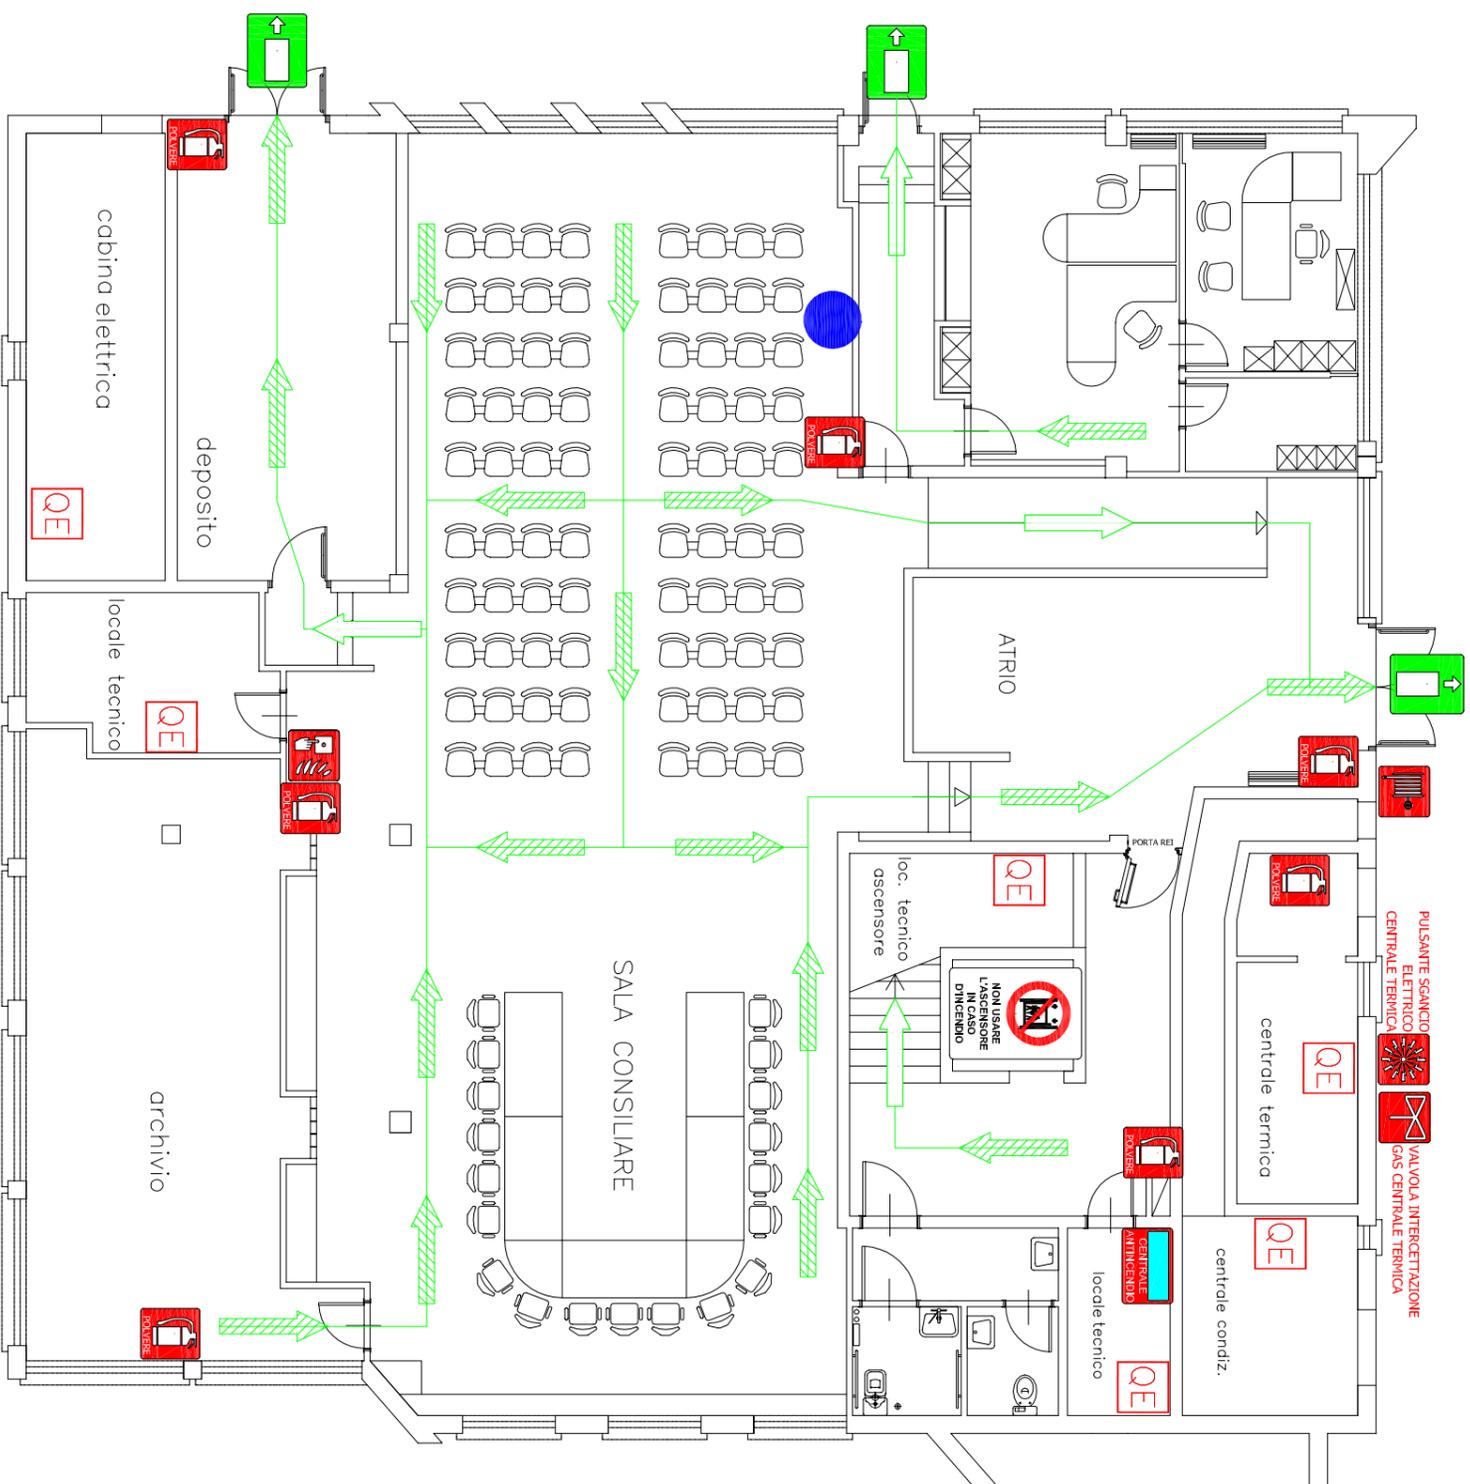

PIANO SEMINTERRATO

NORME DI COMPORTAMENTO IN CASO DI EMERGENZA

Evitare grida inconsulte e panico;
Allontanarsi senza indugi, senza correre seguendo le disposizioni degli Addetti alla Prevenzione Incendi e degli Addetti alla Evacuazione;
In presenza di fumo e scarsa visibilità procedere a carponi sul pavimento;
Uscendo chiudere le porte del luogo dove ci si trova;

Durante la fase di evacuazione:
Non portare con sé oggetti ingombranti;
Non ostruire gli accessi all'edificio;
Raggiungere il punto di raccolta ed attendere l'avviso di cessato allarme.

Legenda

- QE** Quadro Elettrico
- 🔥** Estintore
- 🔥** Valvola intercettazione gas
- 🔥** Allarme antincendio
- 🔥** Pulsante generale di sgancio elettrico
- 🔴** Centrale rivelazione allarme incendio
- 🔴** Manichetta antincendio
- 🔴** Uscita di sicurezza
- 🔴** Punto di raccolta
- 🟦** Voi siete qui
- 🟩** Cassella pronto soccorso
- 🚫** Divieto di utilizzo in caso di incendio

- ➡** Percorso di uscita orizzontale
- ➡** Percorso di uscita verso fallo
- ➡** Percorso di uscita verso il basso

ECODEPUR

