
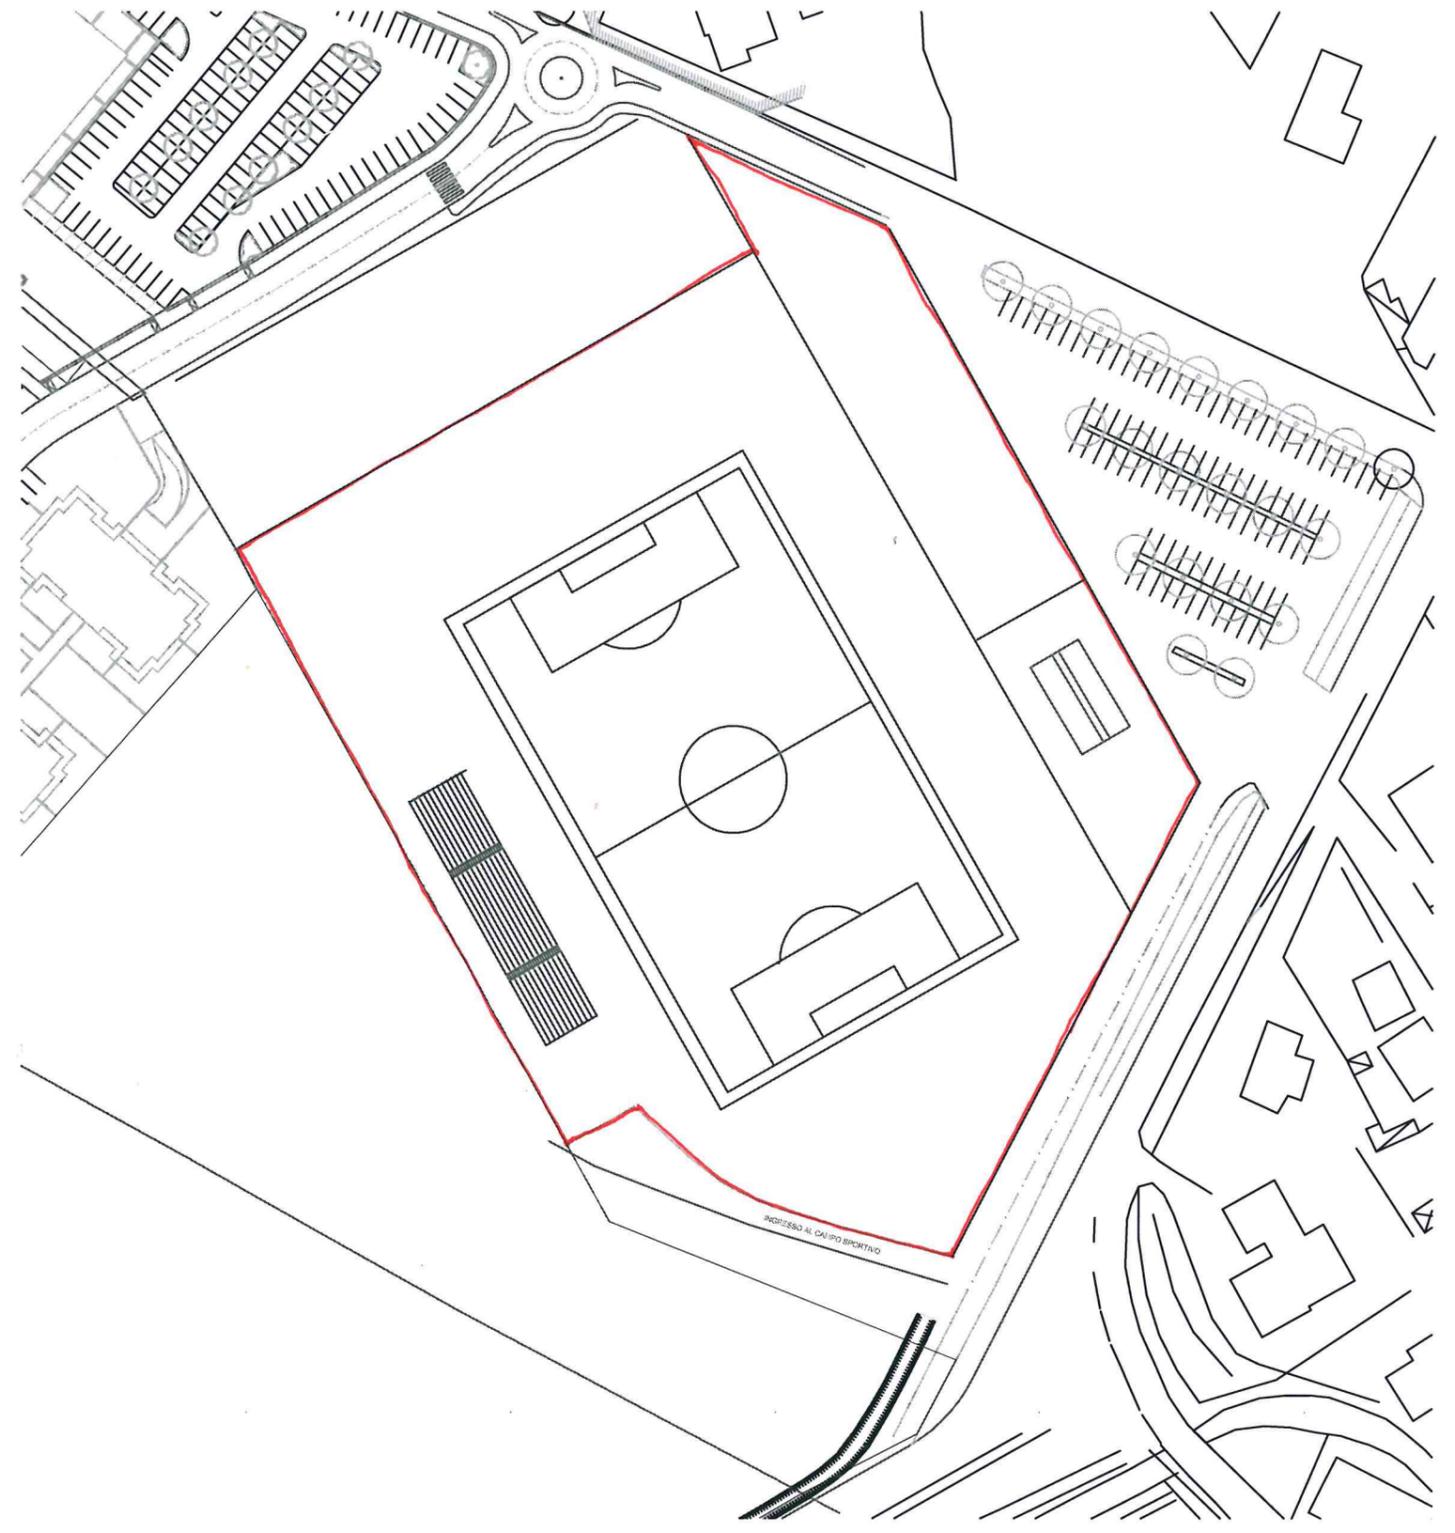



IMPIANTI SPORTIVI
VIA SANTI - DOSSON

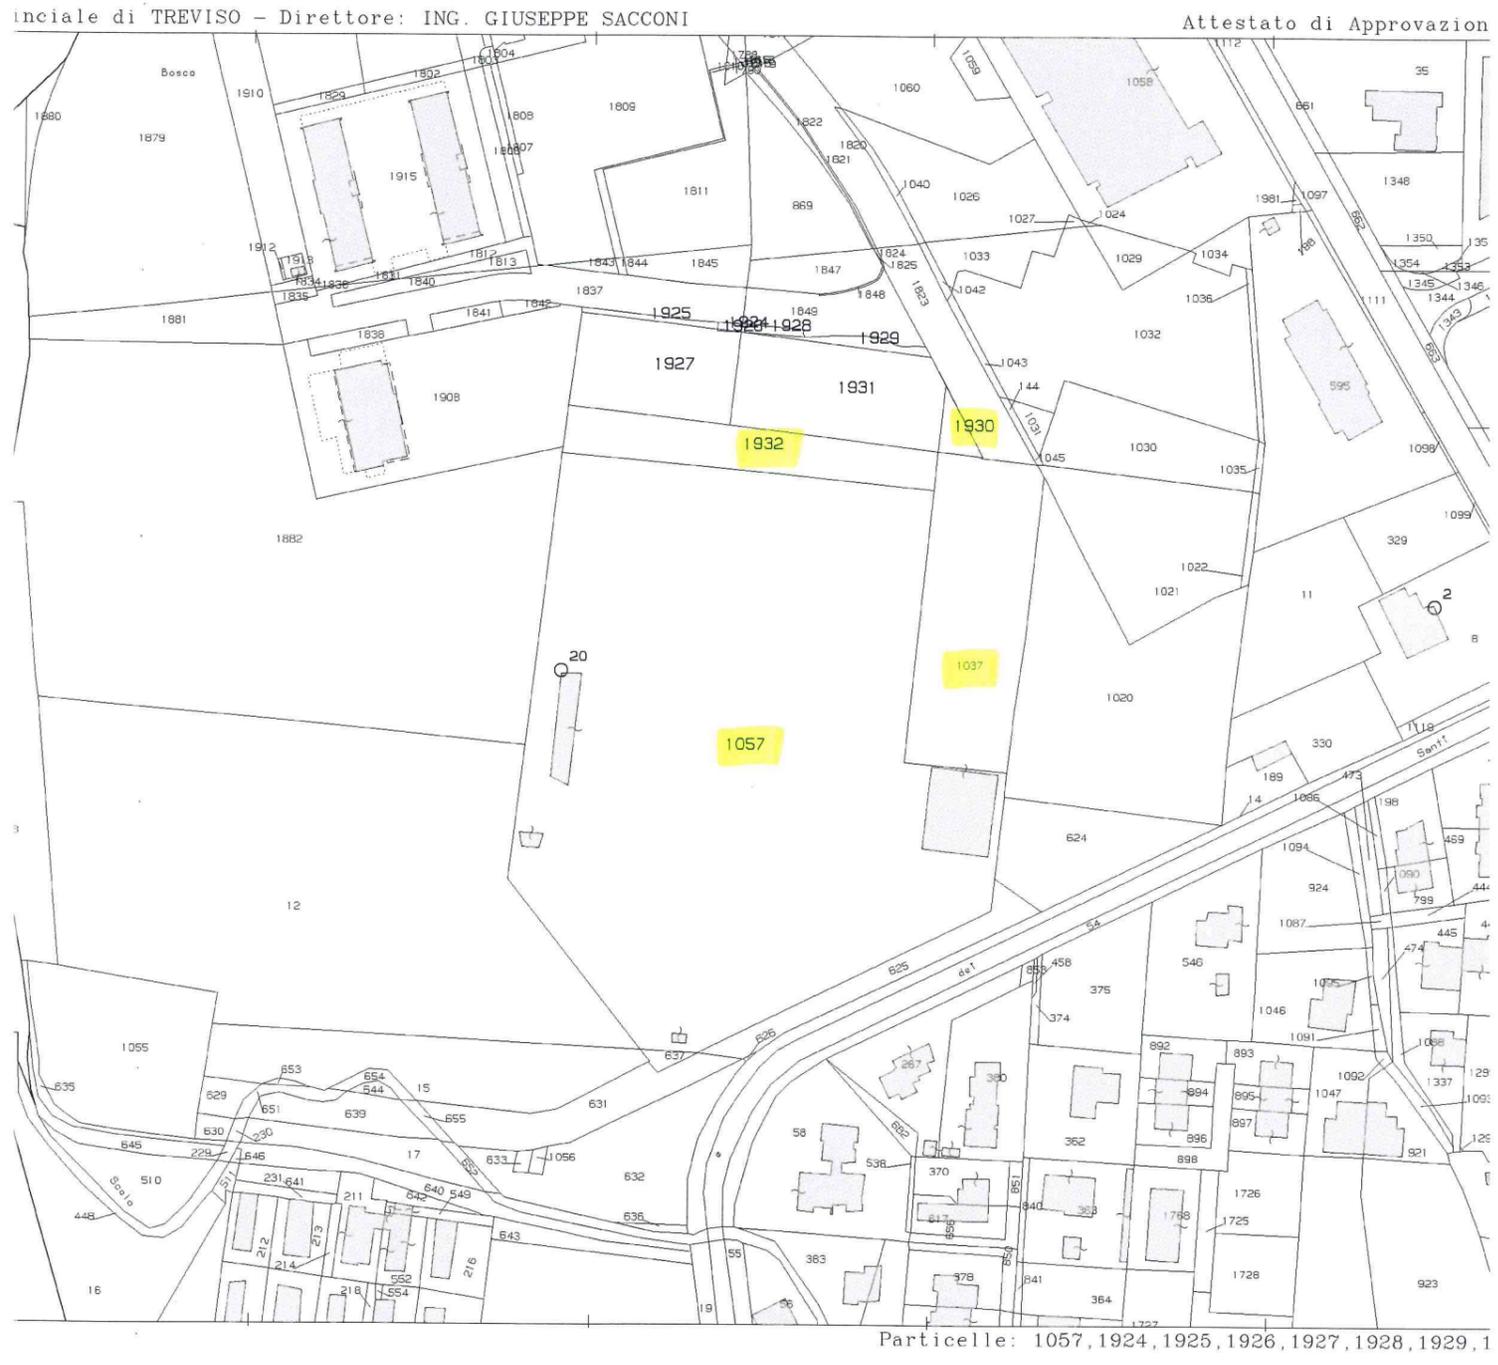


— AREA CAMPI DI CALCIO IN CONCESSIONE

Identificativi Catastali:
 Sezione: A
 Foglio: 4
 Particella: 1057
 Subalterno: 5

Scheda n. 2 Scala 1:200

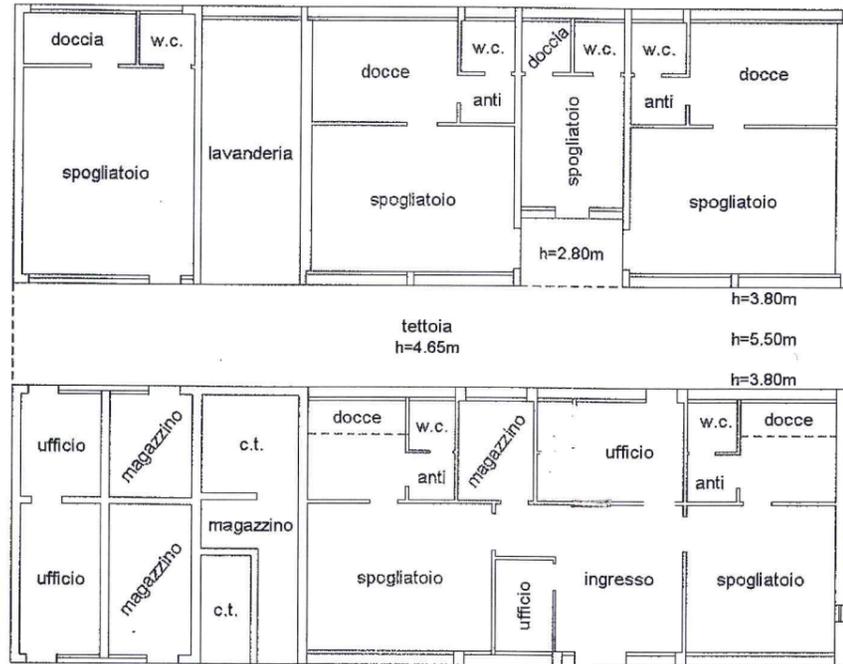


fabbricato "A"
 PIANO TERRA
 h = 2.80 m

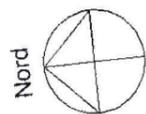


Identificativi Catastali:
 Sezione: A
 Foglio: 4
 Particella: 1057
 Subalterno: 5

Scheda n. 1 Scala 1:1000

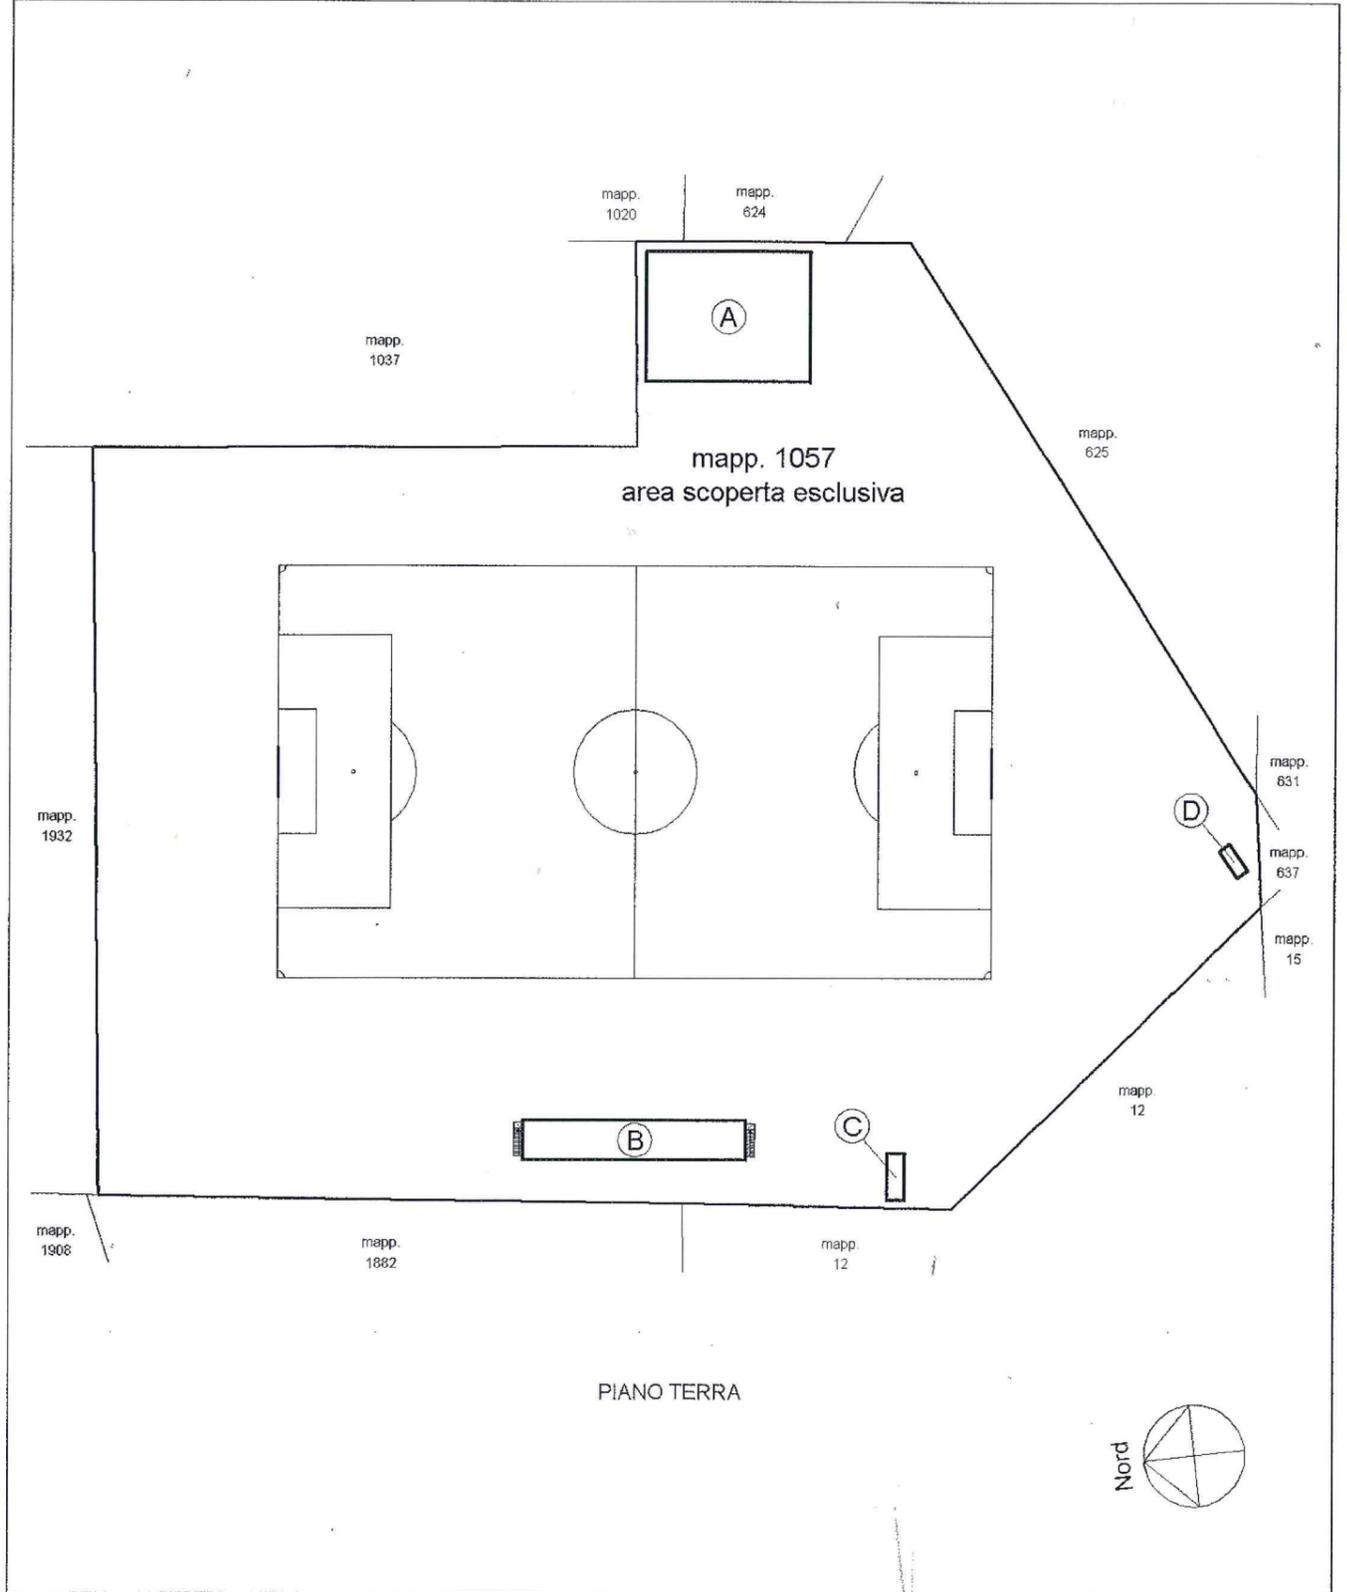

PIANO TERRA

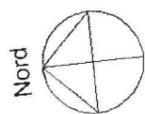


Identificativi Catastali:
Sezione: A
Foglio: 4
Particella: 1057
Subalterno: 5

Scheda n. 4 Scala 1:200


SCHEDA 4 DI 4

fabbricato "C"

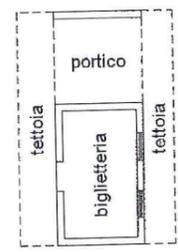


PIANO TERRA
h = 2.60 m

fabbricato "D"

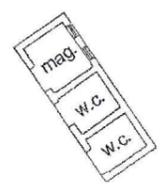

PIANO TERRA
h = 2.50 m

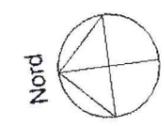

Identificativi Catastali:
Sezione: A
Foglio: 4
Particella: 1057
Subalterno: 5


Scheda n. 3 Scala 1:200

SCHEDA 3 DI 4

fabbricato "B"



PIANO TERRA
hm = 2.90 m

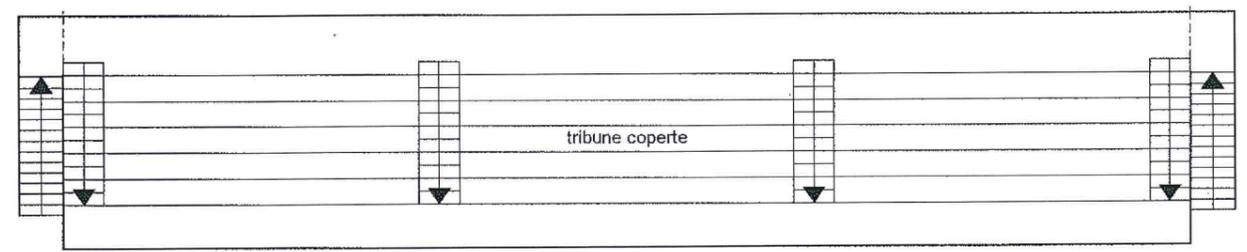

PIANO PRIMO

