



IMPIANTI SPORTIVI VIA F.LLI CERVI - CASIER

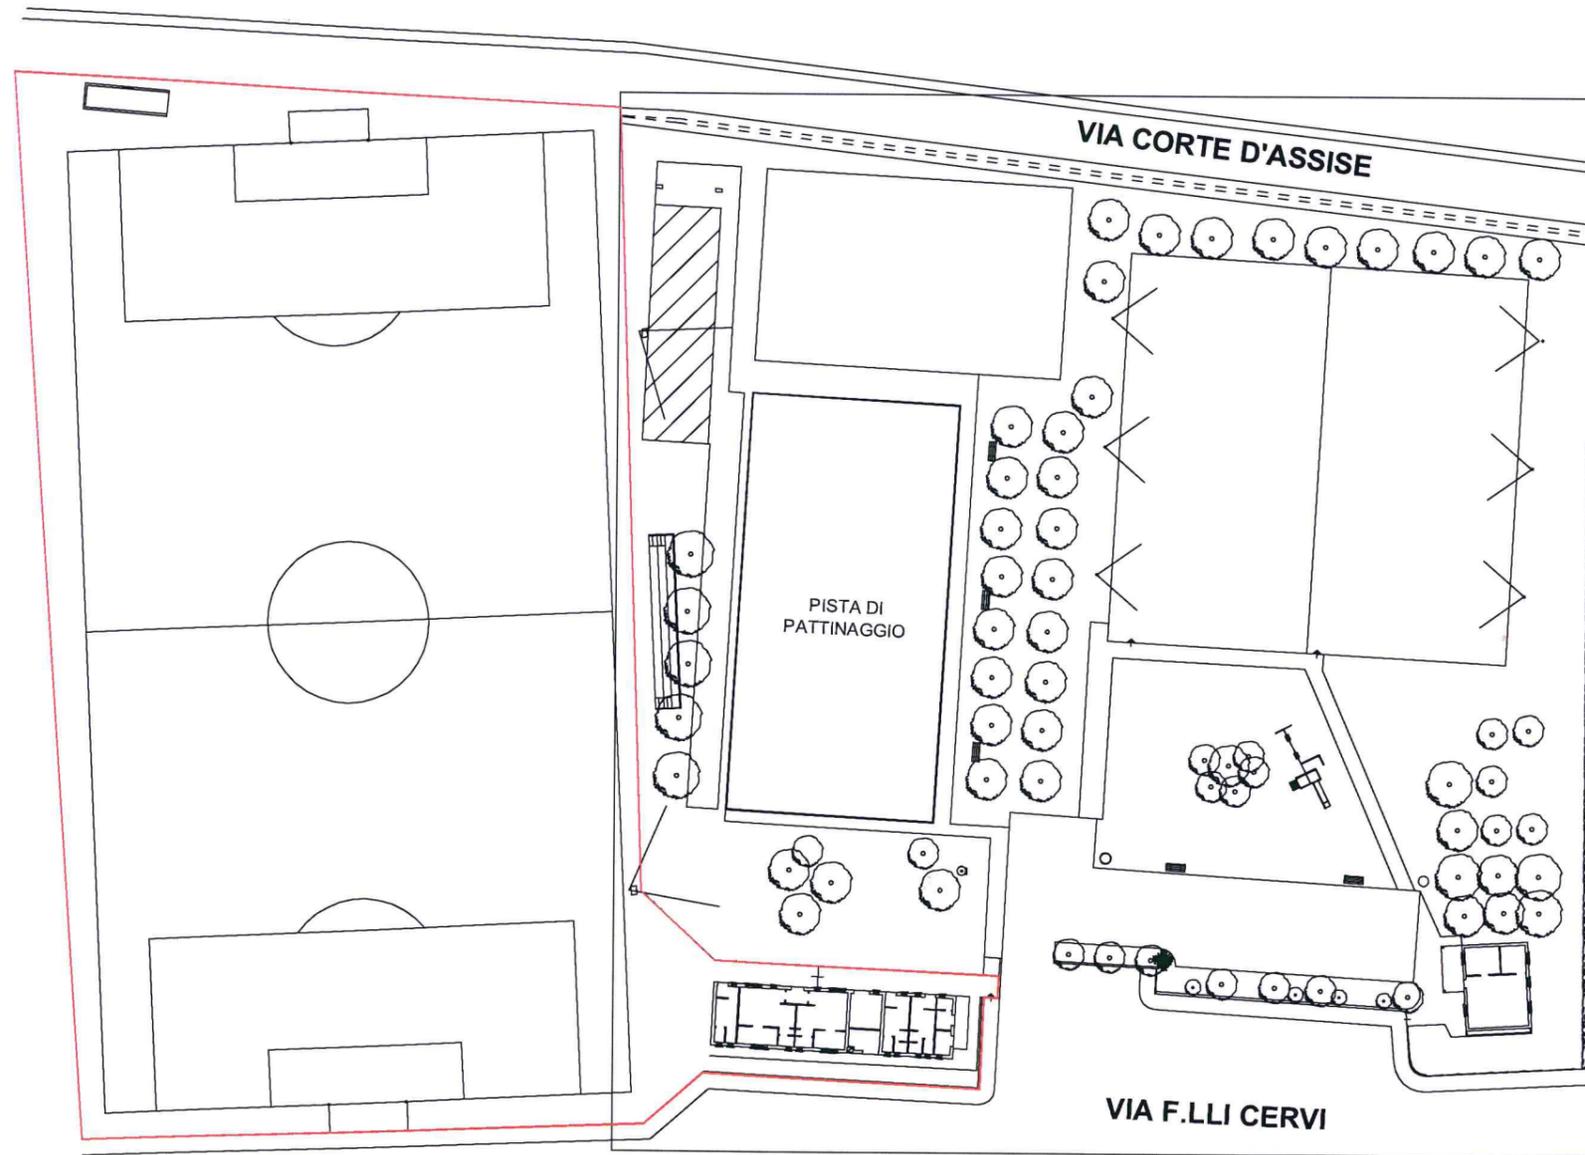

— AREA CAMPI DI CALCIO IN CONCESSIONE

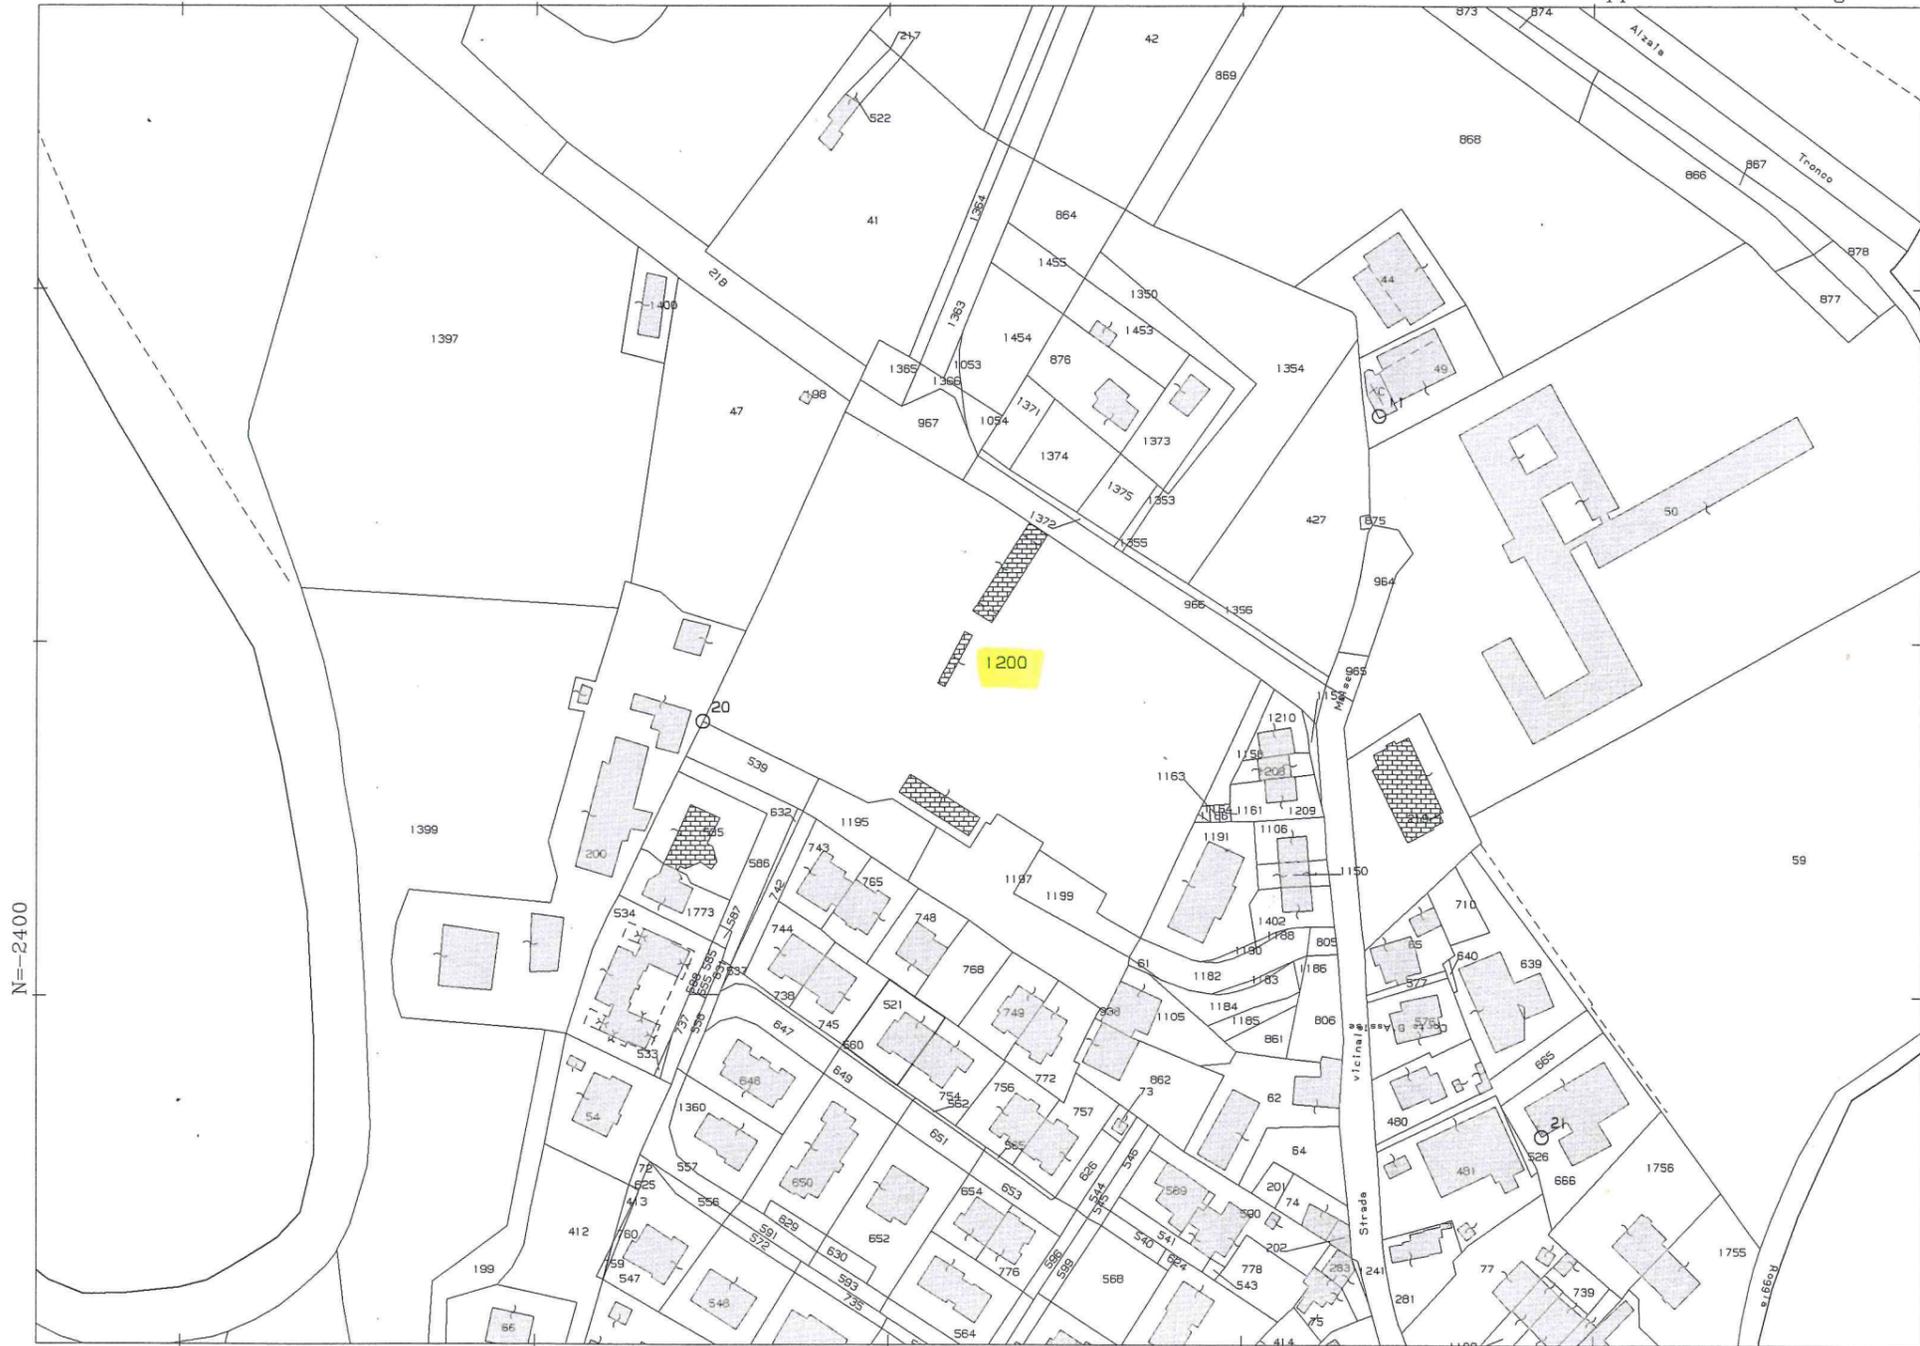

N=2400

E=3500


Particella: 1200

Comune: CASIER
Foglio: 9
Richiedente: FRANCHETTO LUIGI
Scala originale: 1:2000
Dimensione cornice: 534.000 x 378.000 metri
4-Ago-2010 9:11
Prot. n. 2010211361/2010

Identificativi Catastali:
Sezione: B
Foglio: 1
Particella: 1200
Subalterno: 5


Scheda n. 1 Scala 1: 500

SCHEDA 1 DI 3

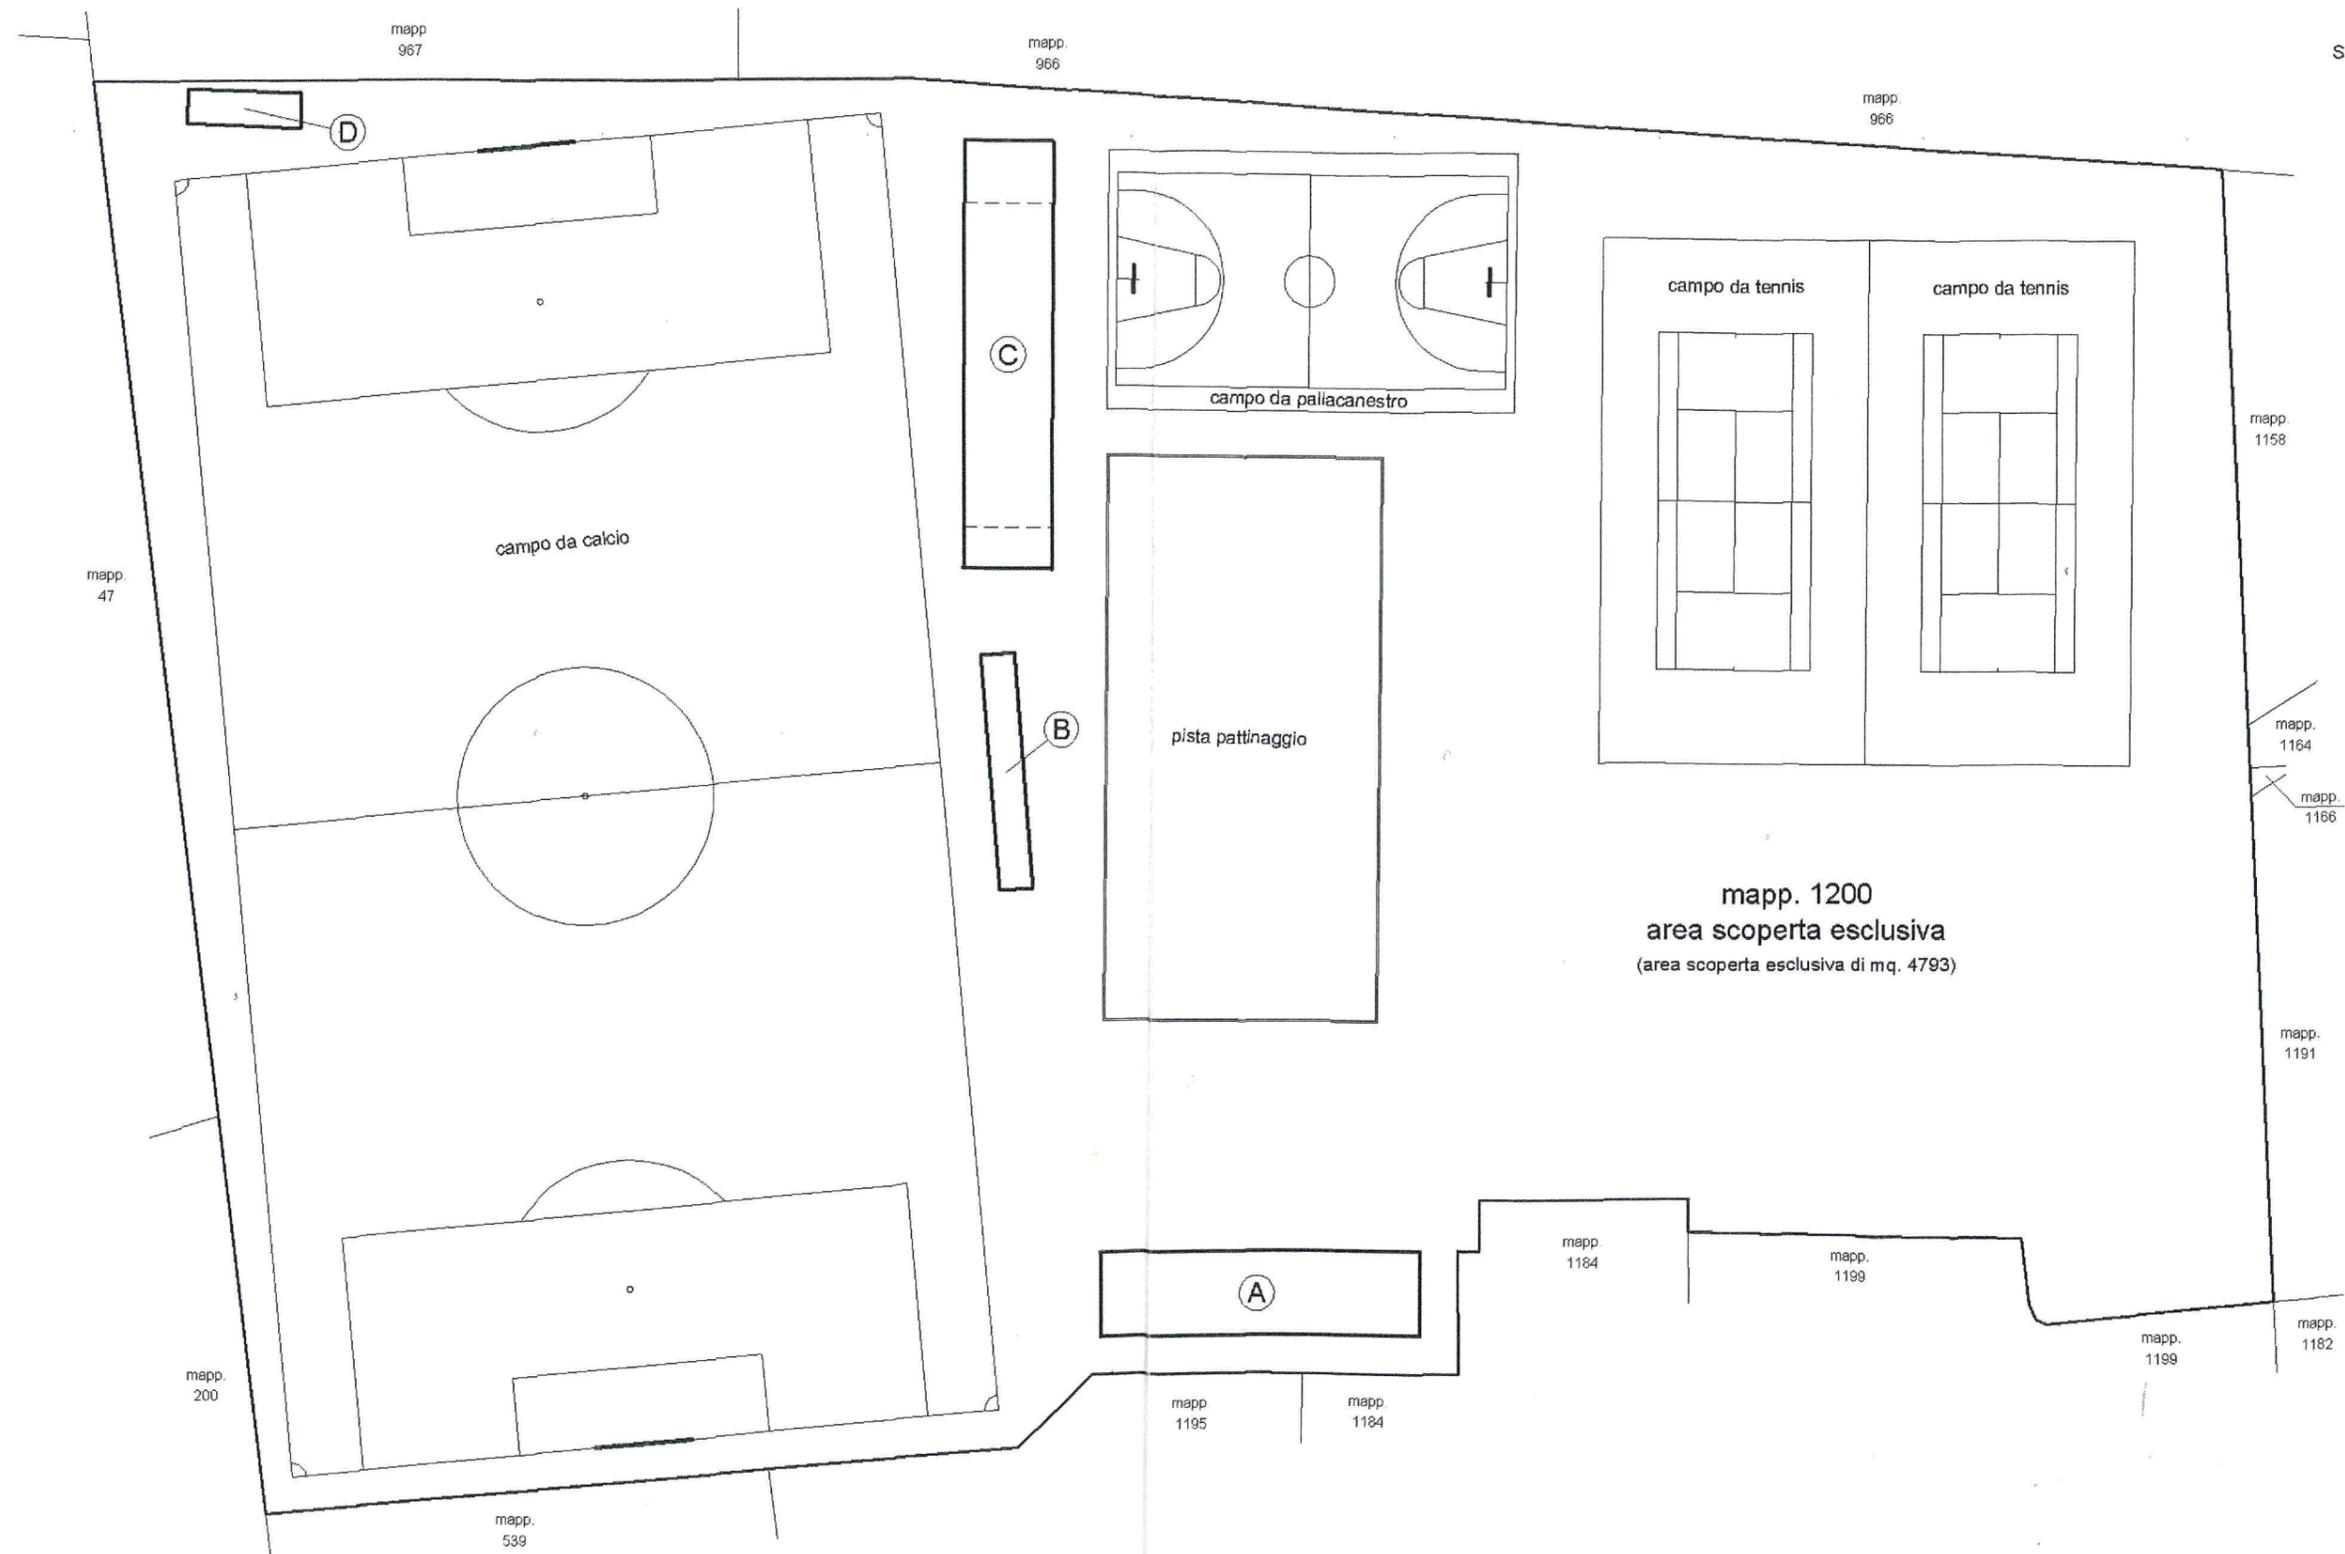

mapp. 1200
area scoperta esclusiva
(area scoperta esclusiva di mq. 4793)

PIANO TERRA

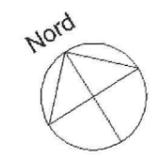

Identificativi Catastali:
Sezione: B
Foglio: 1
Particella: 1200
Subalterno: 5


Scheda n. 3 Scala 1:200

SCHEDA 3 DI 3

fabbricato "D"



PIANO TERRA
h = 2.20 m

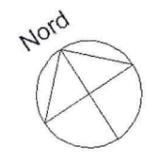


Identificativi Catastali:
Sezione: B
Foglio: 1
Particella: 1200
Subalterno: 5

Scheda n. 2 Scala 1:200

SCHEDA 2 DI 3

fabbricato "A"

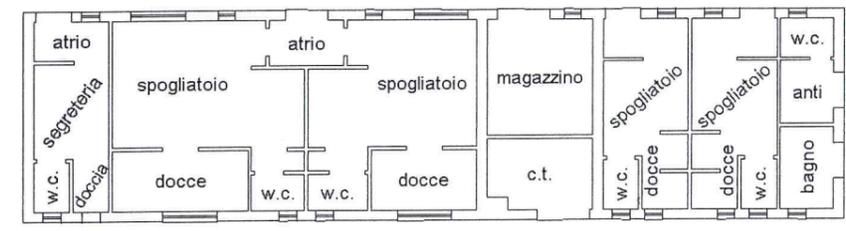

PIANO TERRA
h = 2.90 m

